


COUPE BB · TRANSVERSALE · 1/100


Plan de coupe à x = 5,20 m dans la maison (y = 12,45 m dans le lot), regard vers le Nord-Est. Cellier, séjour cathédrale, véranda sur la dalle du rez-de-jardin, buanderie et salle familiale en bas, terrasse basse, mur aval, jardin.

plafond de faîtage 132,00 hors cadre : faîtage 129,71

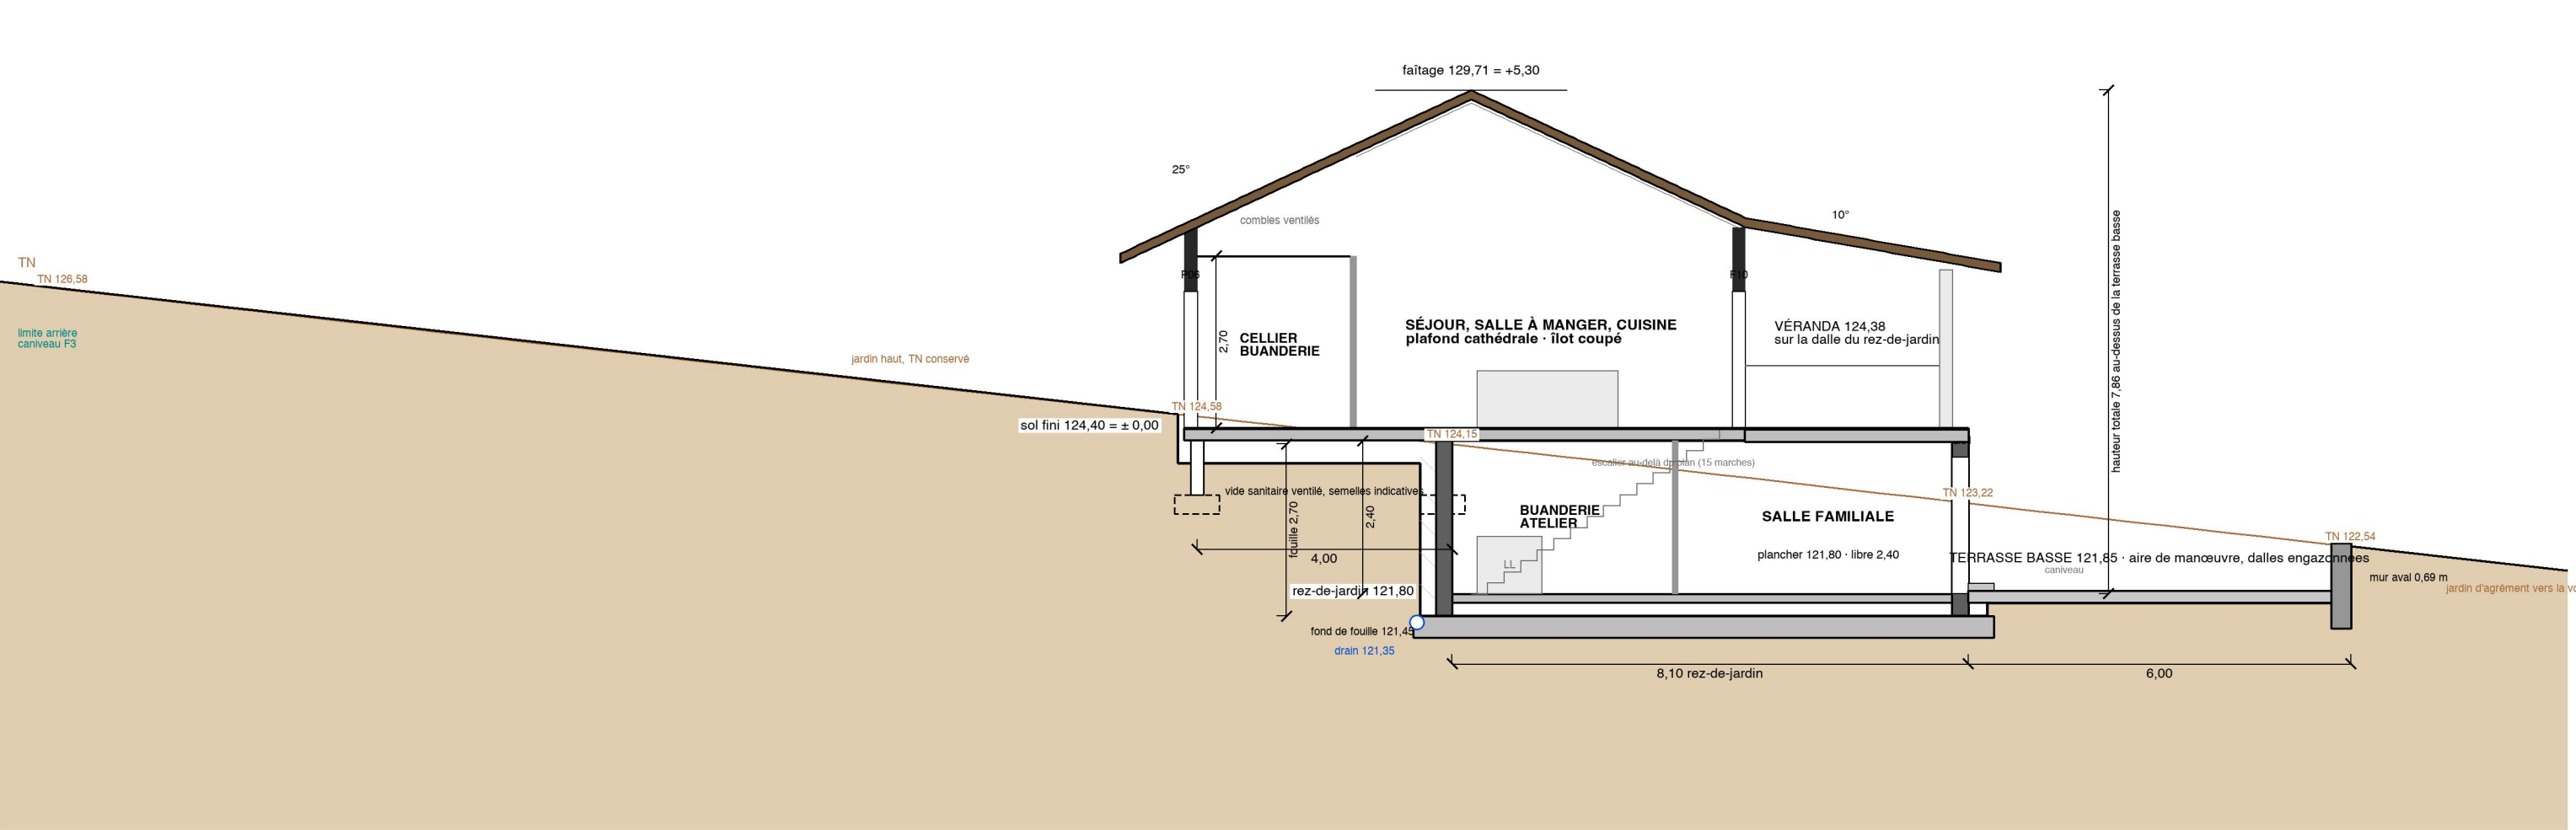

COUPE AA · LONGITUDINALE · 1/100

Plan de coupe à y = 3,00 m depuis la façade arrière, regard vers le Nord-Ouest. Séjour cathédrale, passage, couloir, chambre 2. La bande arrière reste sur vide sanitaire.

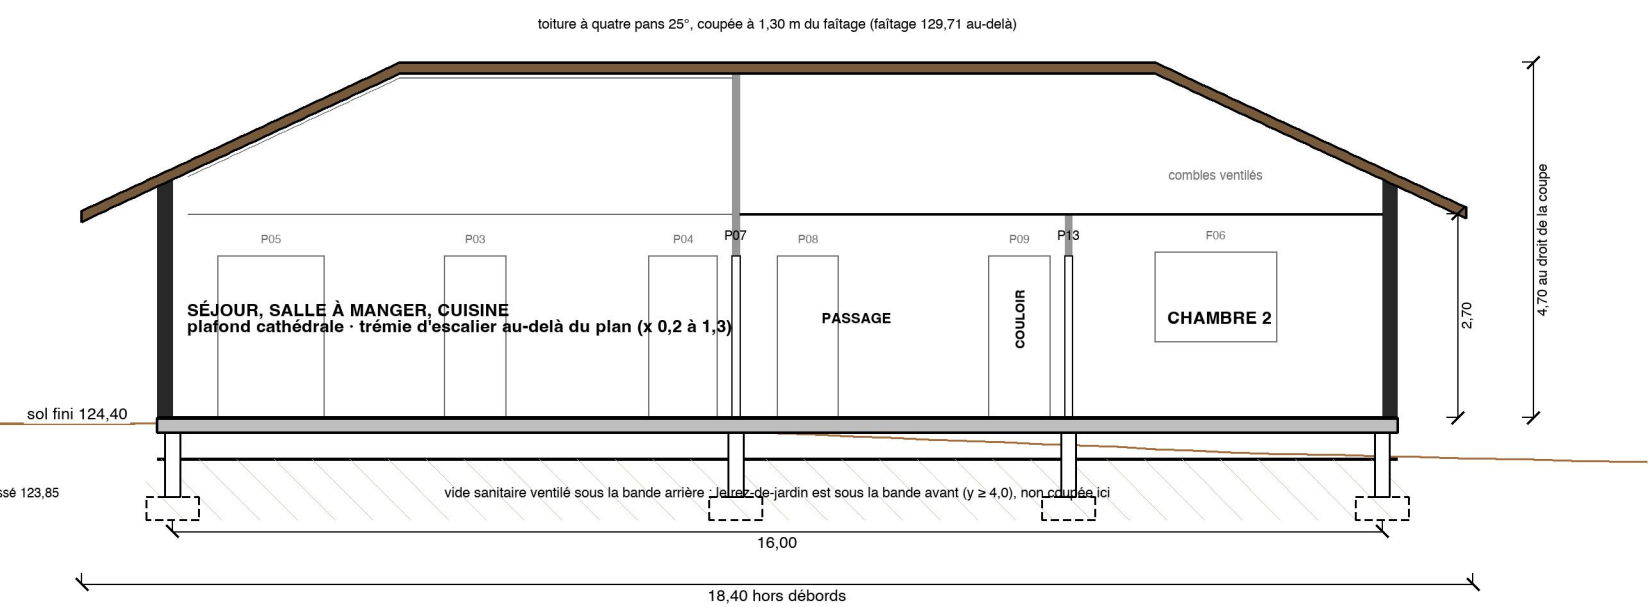

COUPES
Projet
Maison 3 chambres, rez-de-jardin avec garage
Adresse
Lot 33, Résidence Eden Hills, Papeari, Teva I Uta
Plan
PC-06 · Coupes AA et BB
Échelle · Date · Indice
1/100 sur A3 · 22/09/2026 · B
Statut
Avant-projet, concepteur habilité à désigner



LÉGENDE

- Murs et cloisons coupés
- Murs enterrés béton armé, étanchéité et drain
- Dalles, radier, terrasse basse
- Toiture coupée : structure 0,15 + bac acier
- Terrain, remblai contre le mur enterré
- Terrain naturel (interpolé, ± 0,5 m)
- Terrain projeté

Niveaux : rez-de-jardin 121,80 · sol fini 124,40 · sablière 127,55 · faîtage 129,71 · terrasse basse 121,85

Fondations, radier, murs enterrés et dalle haute : étude géotechnique G2 et BET structure.