


COUPE CC · TRANSVERSALE PAR LE GARAGE · 1/100

Plan de coupe à x = 12,00 m dans la maison (v = 5,65 m dans le lot), regard vers le Nord-Est. Chambres 2 et 1, coursive et terrasse sur dalle, garage de trois voitures avec sa porte sur la terrasse basse.

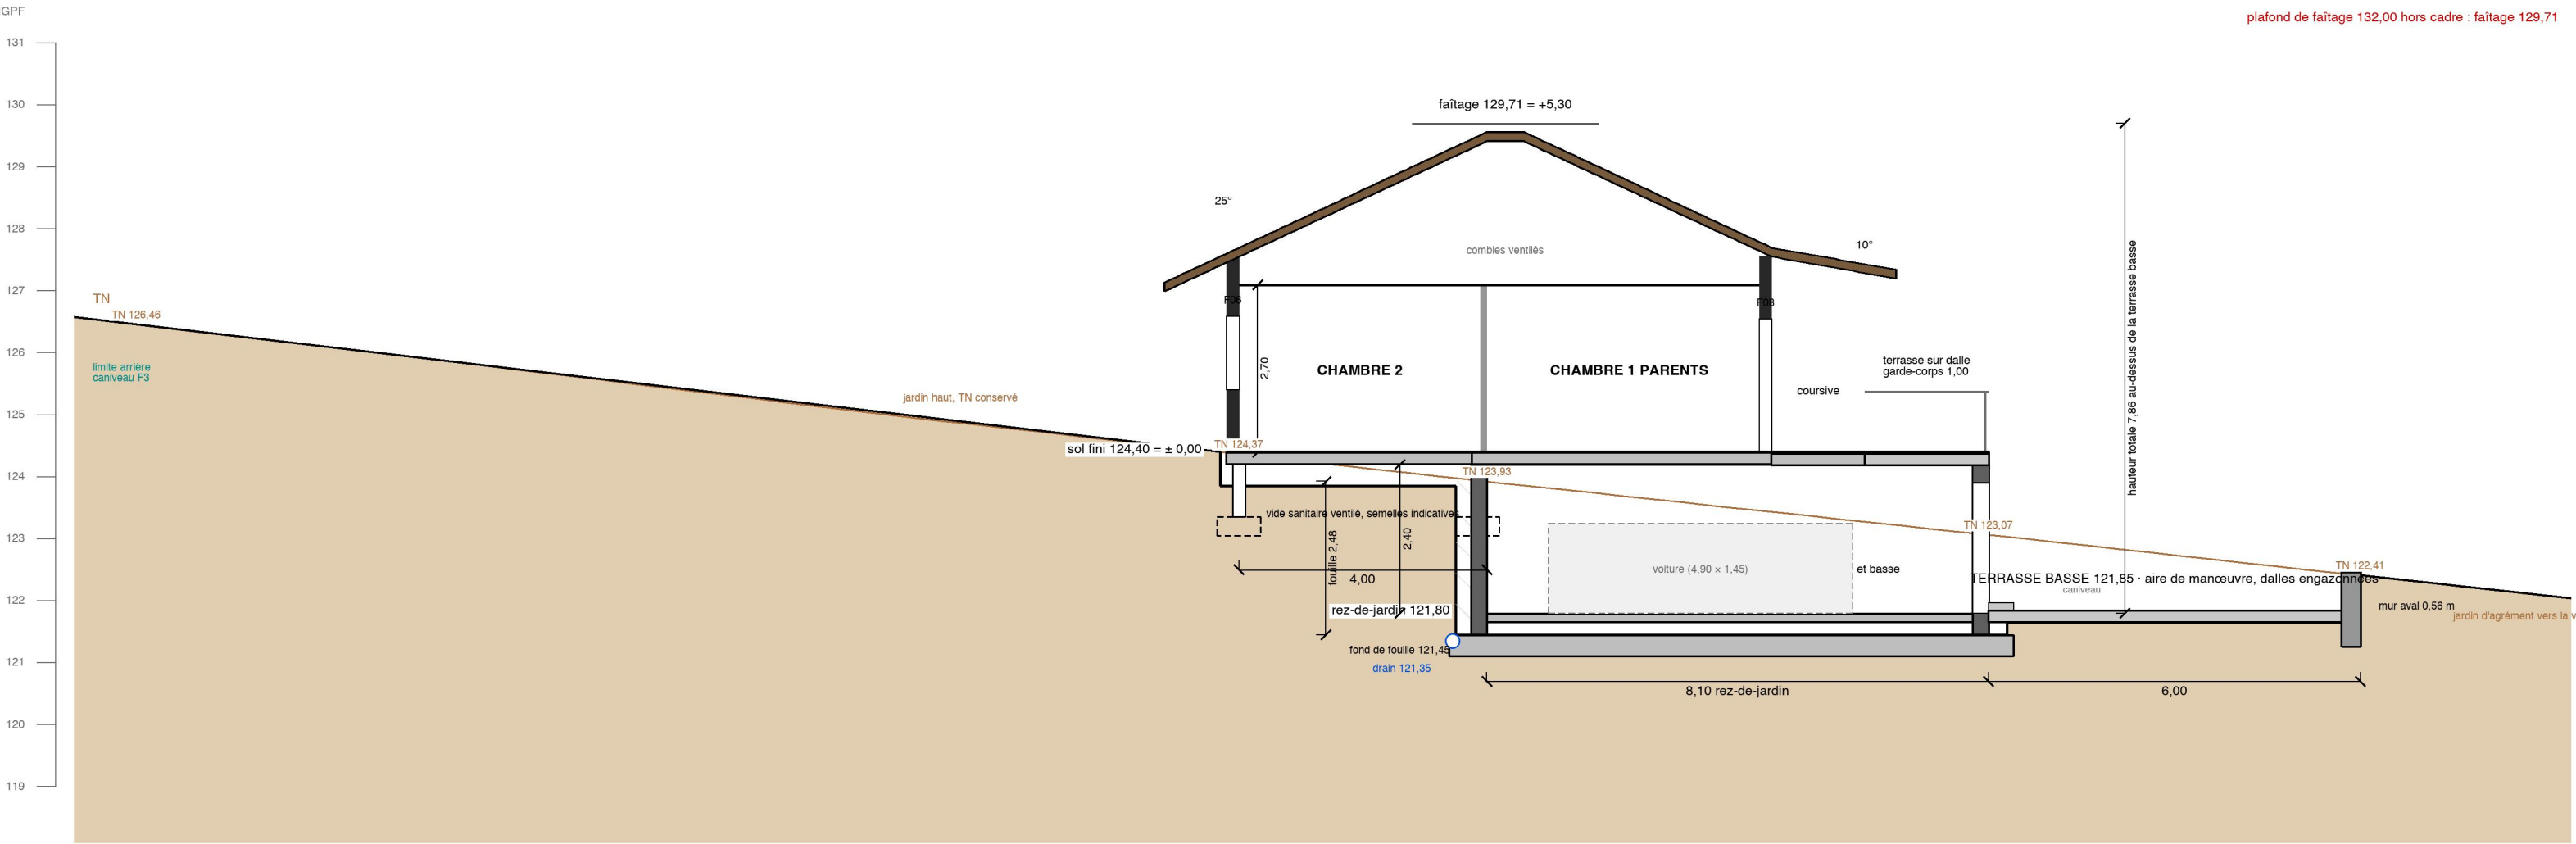

COUPE CC

Projet
Maison 3 chambres, rez-de-jardin avec garage
Plan
PC-06b · Coupe CC
Échelle · Date · Indice
1/100 sur A3 · 22/09/2026 · A
Statut
Avant-projet, concepteur habilité à désigner



- Garage : dalle 121,80 à 1 % vers le caniveau, libre 2,40, porte sectionnelle 5,00 × 2,10 sous linteau de 0,30.
- Mur coupe-feu et porte coupe-feu entre le garage et la salle familiale, ventilation haute et basse du garage.
- Murs enterrés en béton armé avec étanchéité extérieure, drain périphérique à 121,35 évacué en gravitaire au regard collectif à 119,9.
- Terrasse basse à 121,85 en dalles engazonnées, mur aval de 0,56 m, murs latéraux de 1,40 m au plus.
- Étude géotechnique G2 et BET structure indispensables : poussée des terres, portance, cuvelage éventuel.