



FAÇADES · 1/100

Lot 33 Eden Hills · rez-de-jardin 121,80 avec garage · sol fini 124,40 · sablière 127,55 · faitage 129,70 sous le plafond de 132,00 · toiture quatre pans 25° et 10° sur véranda, bac acier prélaqué

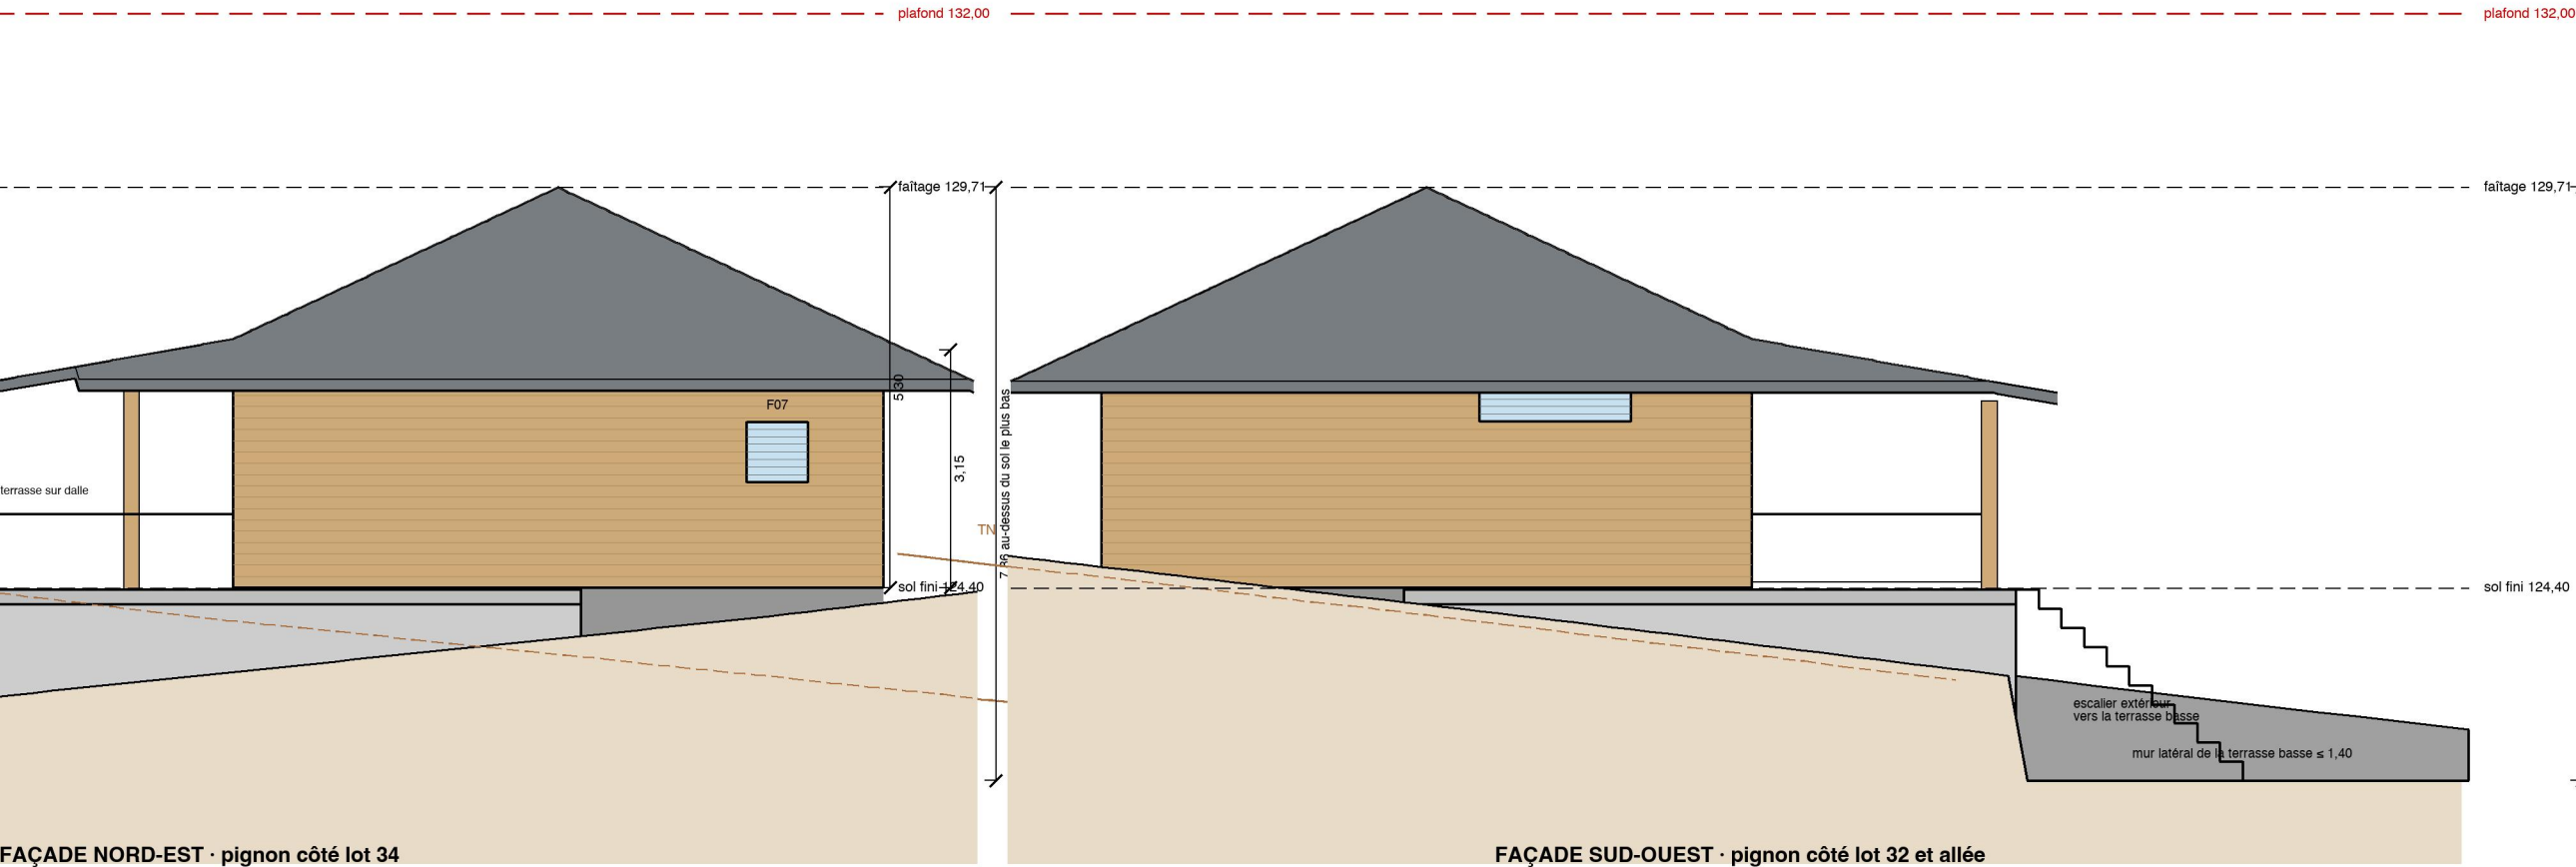

FAÇADES
Plan
PC-07 · Façades SE, NO, NE, SO
Échelle · Date · Indice
1/100 sur A3 · 22/09/2026 · B
Statut
Avant-projet

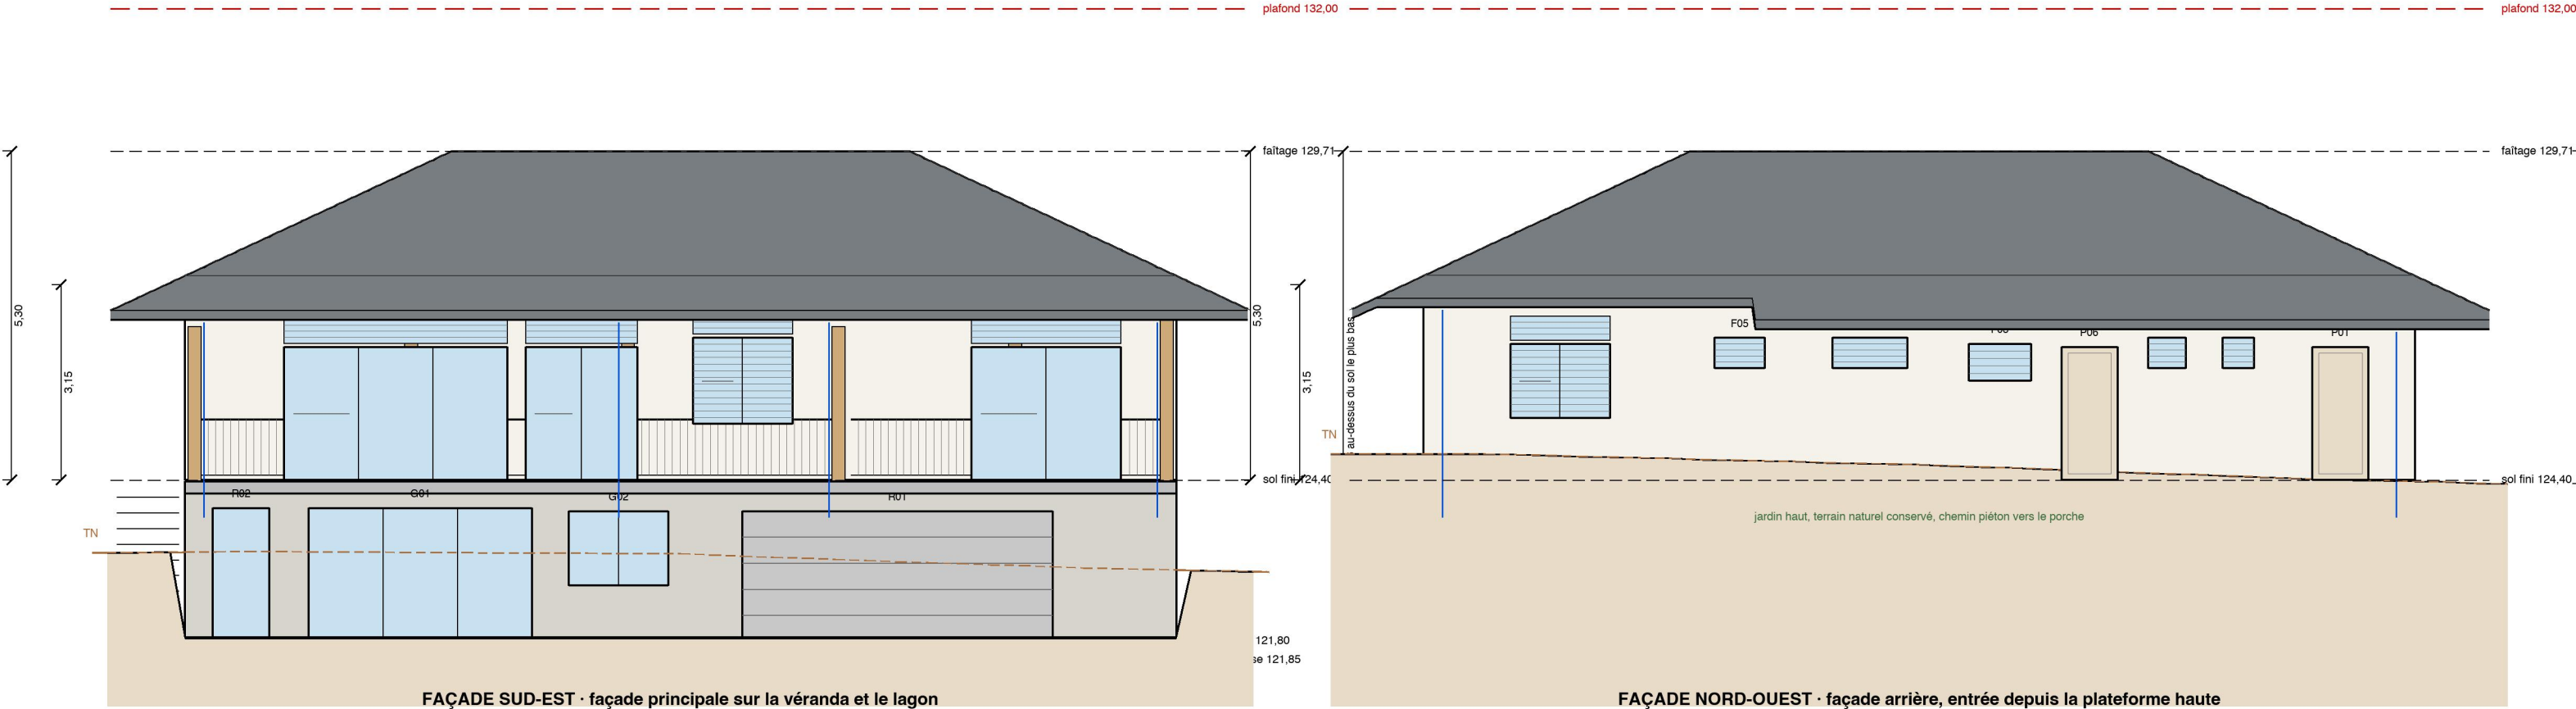

MATÉRIAUX
Enduit clair sur agglos, façades SE et NO
Bardage bois naturel, pignons NE et SO, poteaux
Pierre basaltique sur le vide sanitaire ; rez-de-jardin en béton enduit gris
Bac acier prélaqué gris ou vert sombre (art. 14-2)
Menuiseries aluminium gris, jalousies à lames