



P1 · PROFIL LONGITUDINAL dans l'axe du lot (v = 9,7 m) · long 1/250, hauteur 1/167 (exagération verticale × 1,5)

Du caniveau F3 en limite arrière à la voie interne, à travers la maison, le rez-de-jardin et la terrasse basse. Les points bruns sont les croisements des courbes de niveau du plan GEOFENUA, seules cotes réelles ; le reste du profil est interpolé.

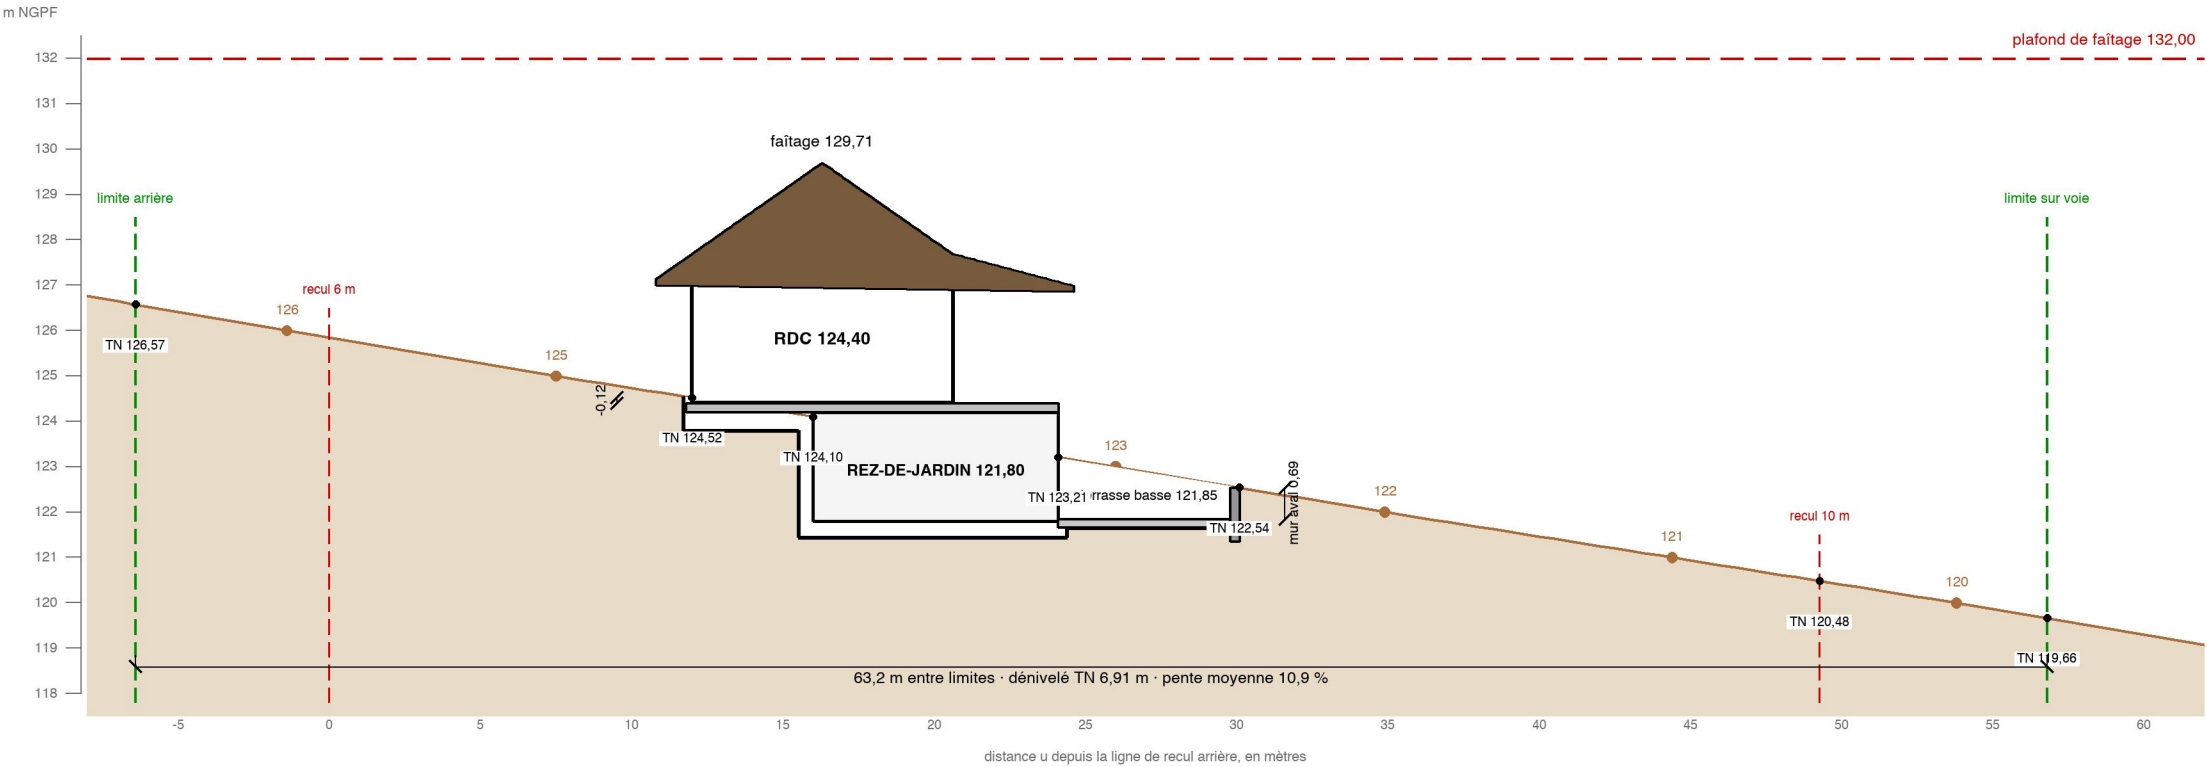

P3 · PROFIL DÉVELOPPÉ DE L'ALLÉE BASSE · long 1/125, hauteur 1/125


De la plateforme d'entrée à la terrasse basse. Les écarts en rouge sont projet moins terrain naturel : déblai négatif, remblai positif.

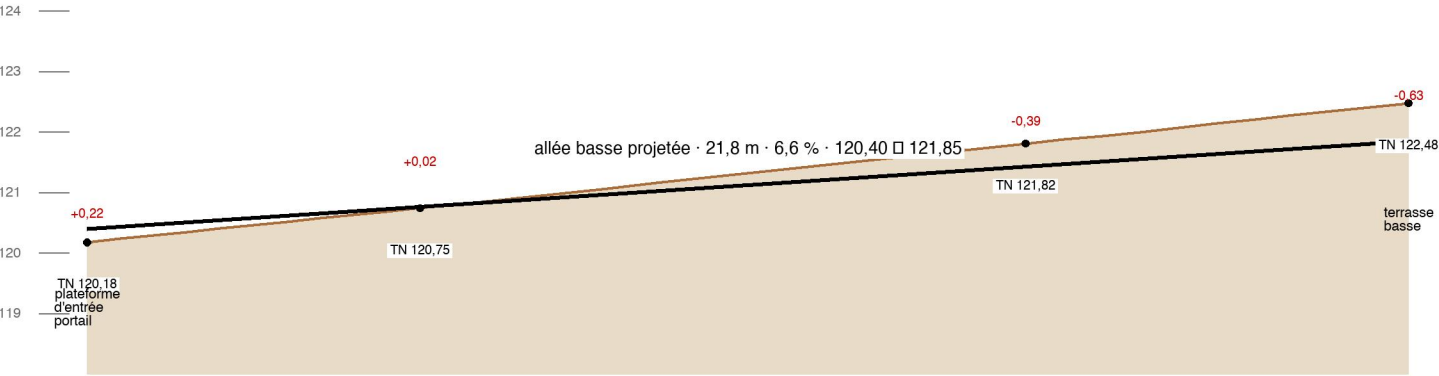

Avant-projet à reprendre par un concepteur habilité. Repère u/v du lot commun à toutes les planches.

P2 · PROFIL TRANSVERSAL à u = 18,0 m · 1/333 et 1/167

D'une limite latérale à l'autre, à travers les deux niveaux.
Terrain presque plat en travers : 0,5 m sur 31 m.

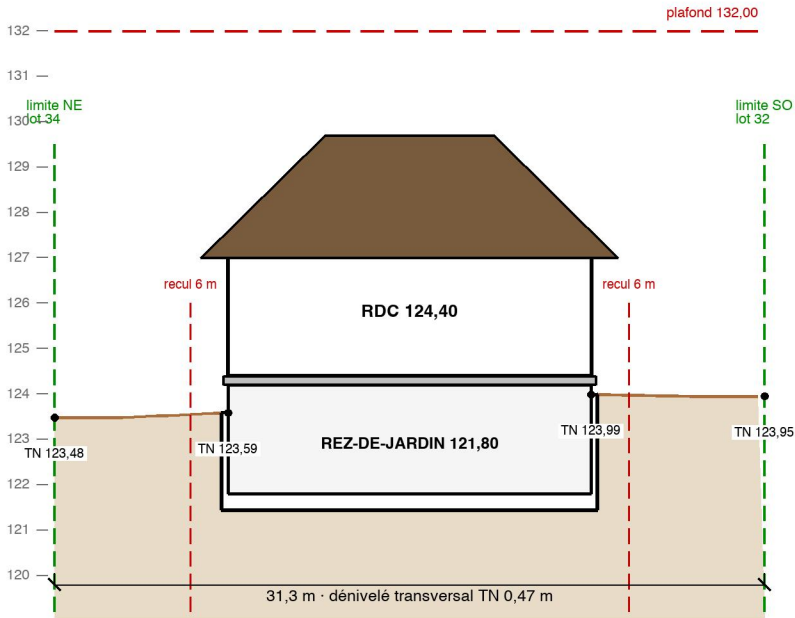

PROFILS DU TERRAIN
Projet
Maison 3 chambres, garage en RDJ · Lot 33
Plan
PC-10 · Profils du terrain
Date · Indice
22/09/2026 · A

LÉGENDE ET SOURCES

- TN interpolé entre les courbes GEOFENUA (équid. 1 m)
- Croisement d'une courbe : seule cote réelle (m NGPF)
- Projet : RDC 124,40 · RDJ 121,80 · terrasse 121,85
- Plafond de faîtage 132,00 et servitudes de recul
- Limites de propriété

Aucune cote altimétrique n'a été créée : toutes les valeurs
TN sont interpolées entre les courbes du plan, ± 0,5 m.
Relevé topographique coté par le géomètre du lotissement
(CDC art. 11,3 c) requis avant tout terrassement.